


CLOS DES SARMENTS INGERSHEIM


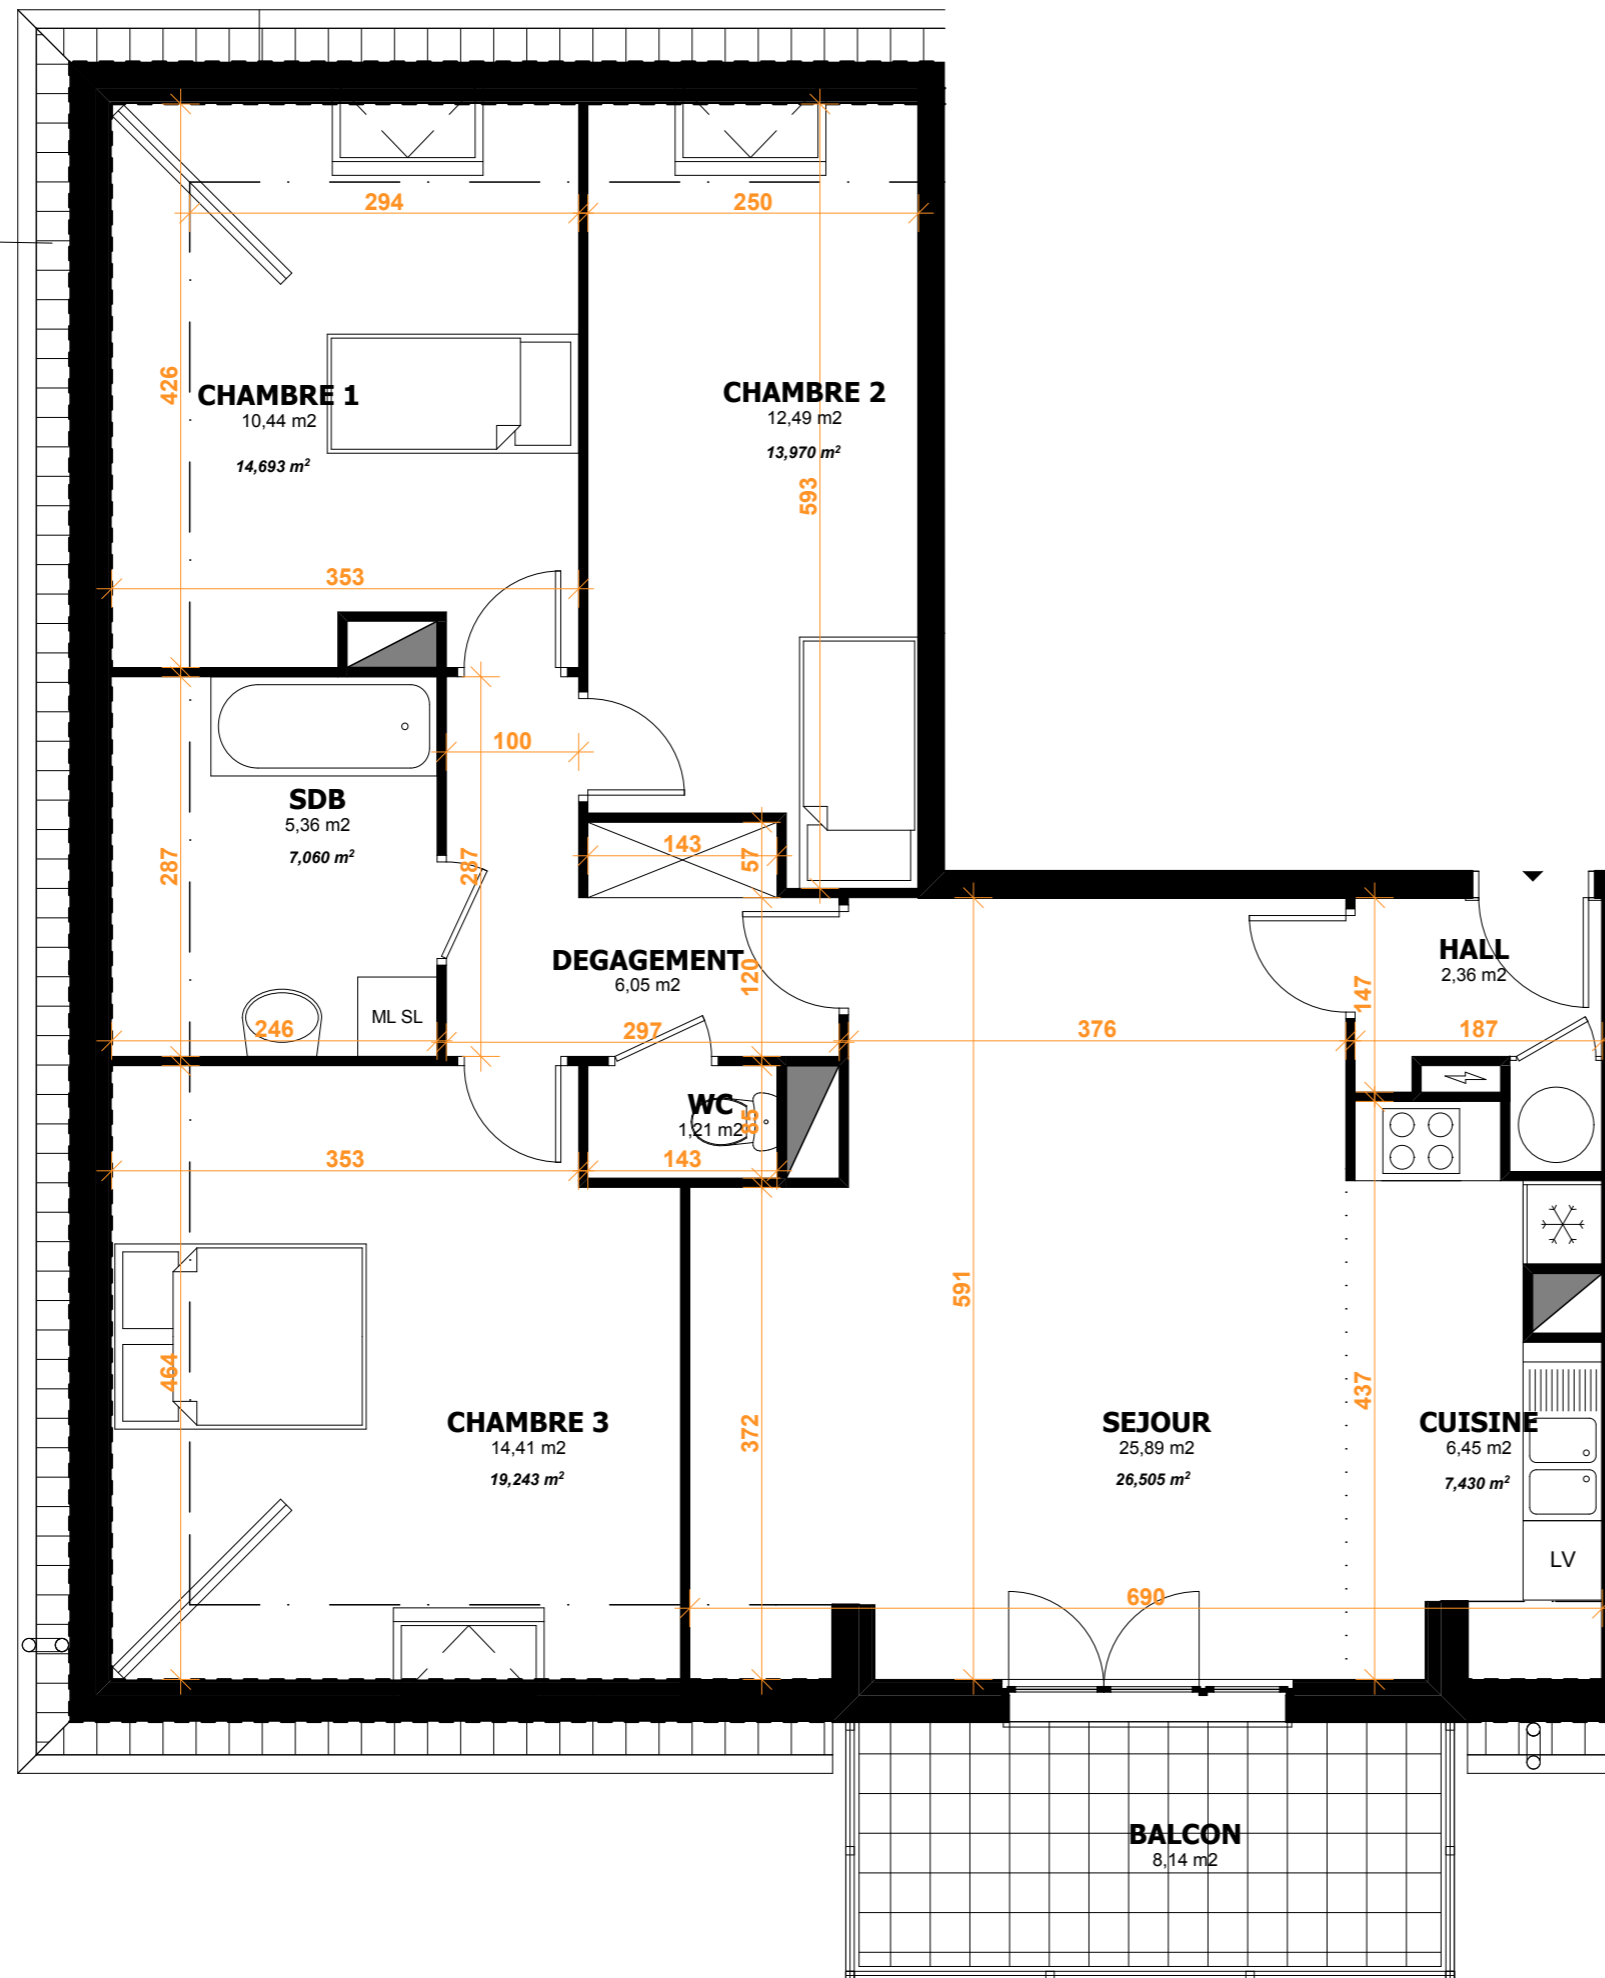


Les cotes et les surfaces des pièces et des appartements sont approximatives et ne sont données qu'à titre indicatif. Elles peuvent être modifiées pour les besoins de la construction et le respect des exigences techniques.

22/06/2010

TABLEAU DES SURFACES

NIVEAU	PIECE	Surf. Hab.	Surf. Sol
		HALL	2,35 m ²
COMBLES	SEJOUR	25,90 m ²	26,50 m ²
	CUISINE	6,45 m ²	7,43 m ²
	WC	1,22 m ²	1,22 m ²
T4	DEG.	6,05 m ²	6,05 m ²
	SDB	5,37 m ²	7,06 m ²
	CH. 1	10,45 m ²	14,69 m ²
LOT 223	CH. 2	12,50 m ²	13,97 m ²
	CH. 3	14,41 m ²	19,24 m ²
	TOTAL	84,70 m²	98,47 m²
	BALCON		8,14 m ²

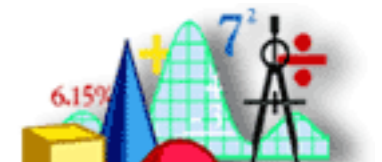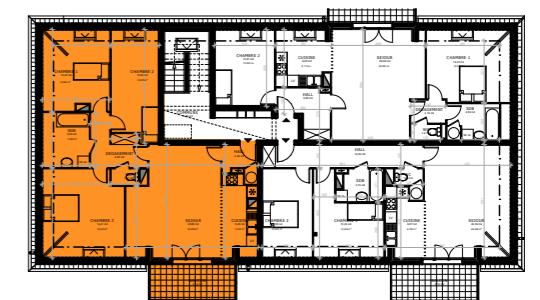

TOPAZE Promotion
Promoteur Constructeur en Alsace depuis 1995